
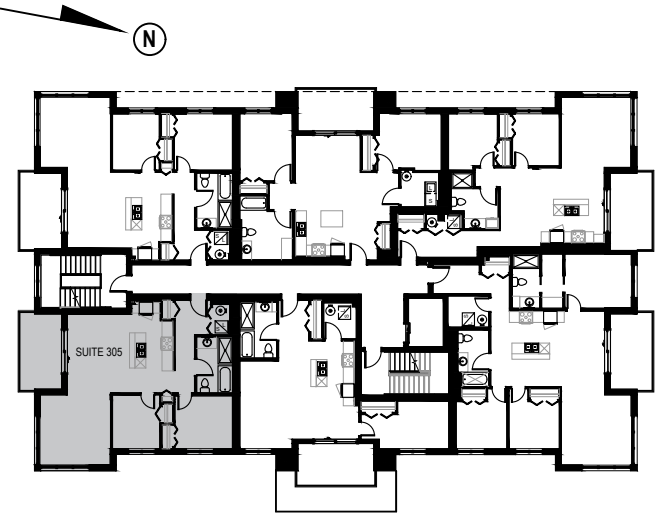


**FLOOR PLAN | PLAN DE PLANCHER | UNITÉ 305
104 FRASER**

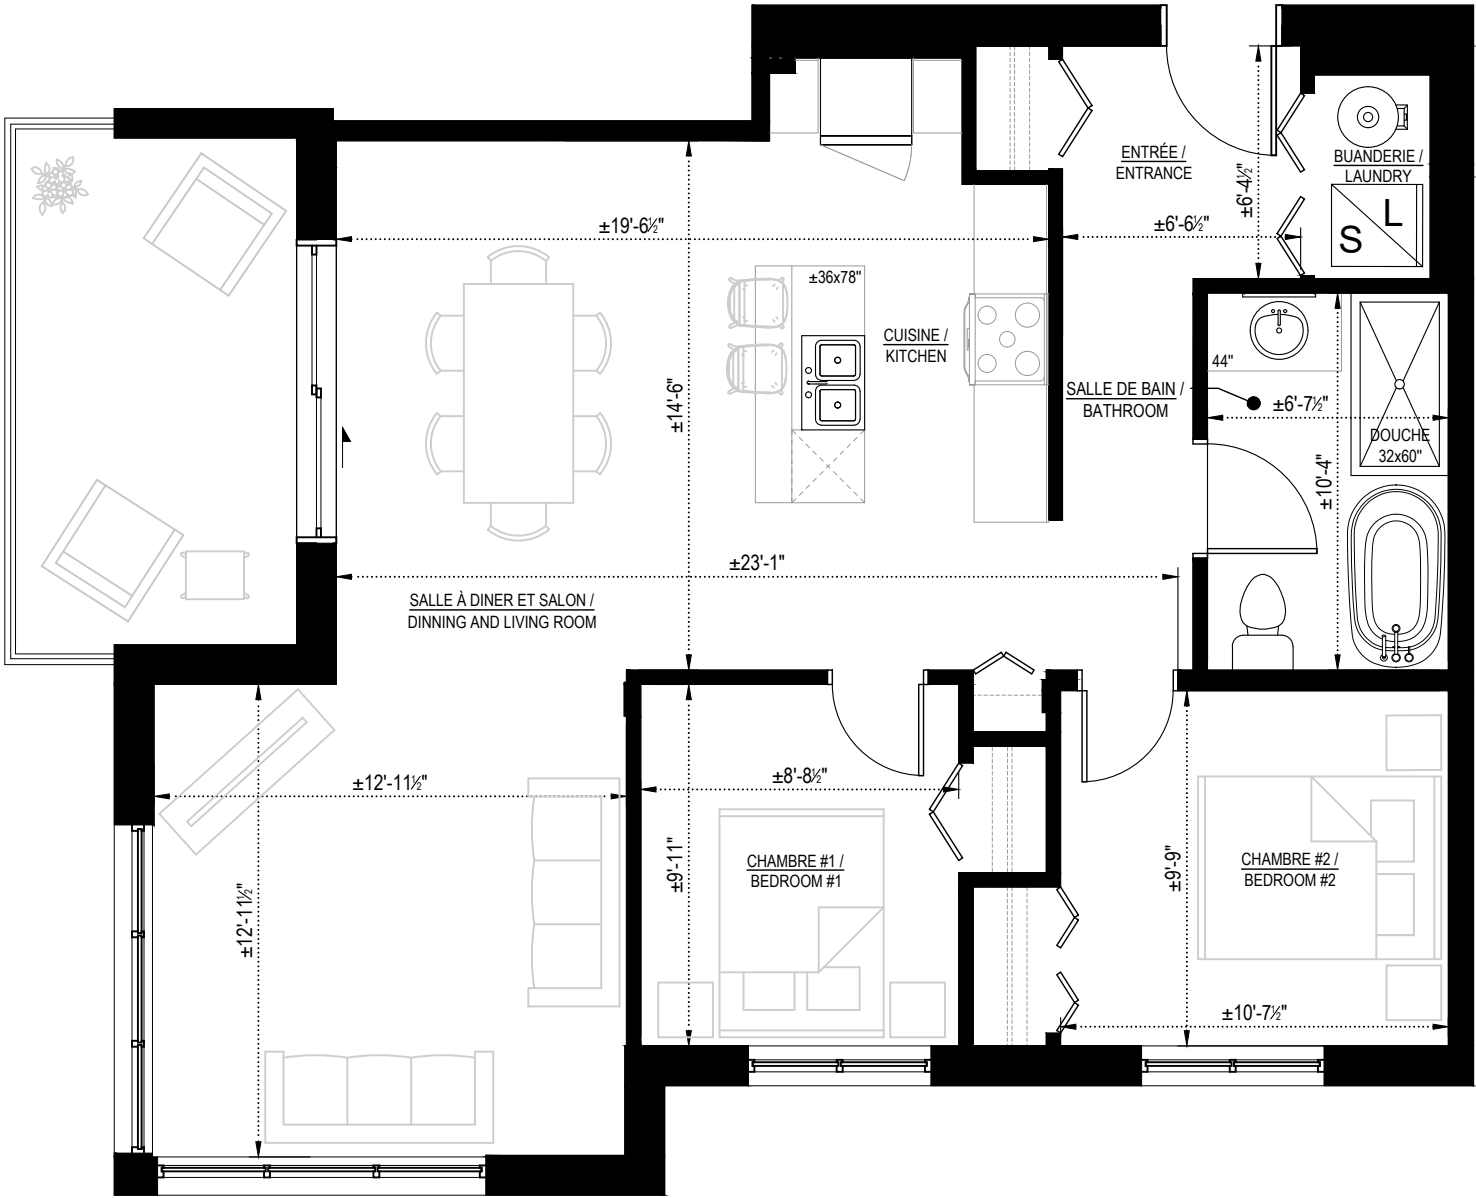

Superficie ±889 pi.ca
Area ±889 sq.ft

Superficie terrasse ±110 pi.ca
Terrace area ±110 sq.ft

Total ±999 pi.ca
Total ±999 sq.ft

Type d'unité : 2 CC + 1 SDB
Type of unit : 2 BDR + 1 BTR

Les dimensions sont approximatives. LaVerendrye Construction se réserve le droit de modifier, de supprimer ou de remplacer certaines caractéristiques de construction sans préavis.
Dimensions are approximate. LaVerendrye Construction reserves the right to modify, eliminate and/or substitute specifications without prior notice.