

UNITÉ 3

NIVEAU 1

2 CHAMBRES + DEN

SUPERFICIE DE L'APPARTEMENT



1,081 pi²

SUPERFICIE DU BALCON

77 pi²

SUPERFICIE TOTALE

1,158 pi²

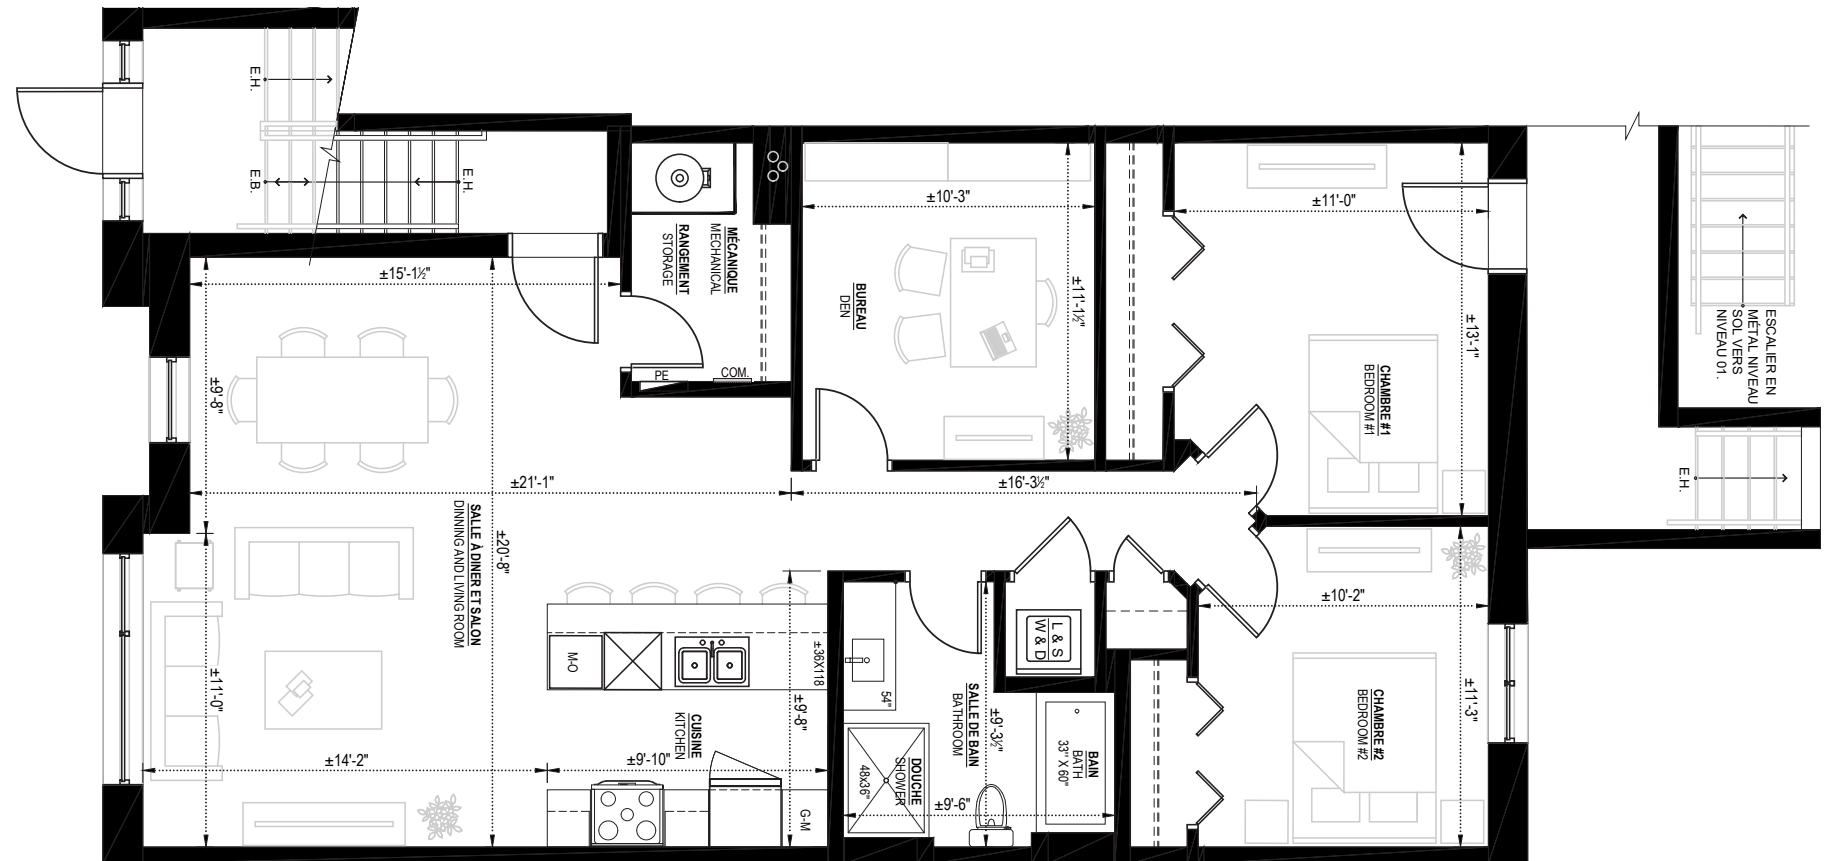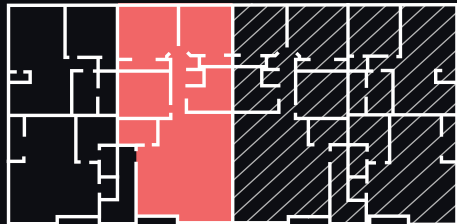

Les dimensions sont approximatives. Construction Lavérendrye se réserve le droit de modifier, de supprimer ou de remplacer certaines caractéristiques sans préavis.

Version: 24/10/23