

UNITÉ 4

NIVEAU 2

3 CHAMBRES

SUPERFICIE DE L'APPARTEMENT



1,044 pi²

SUPERFICIE DU BALCON

95 pi²

SUPERFICIE TOTALE

1,139 pi²

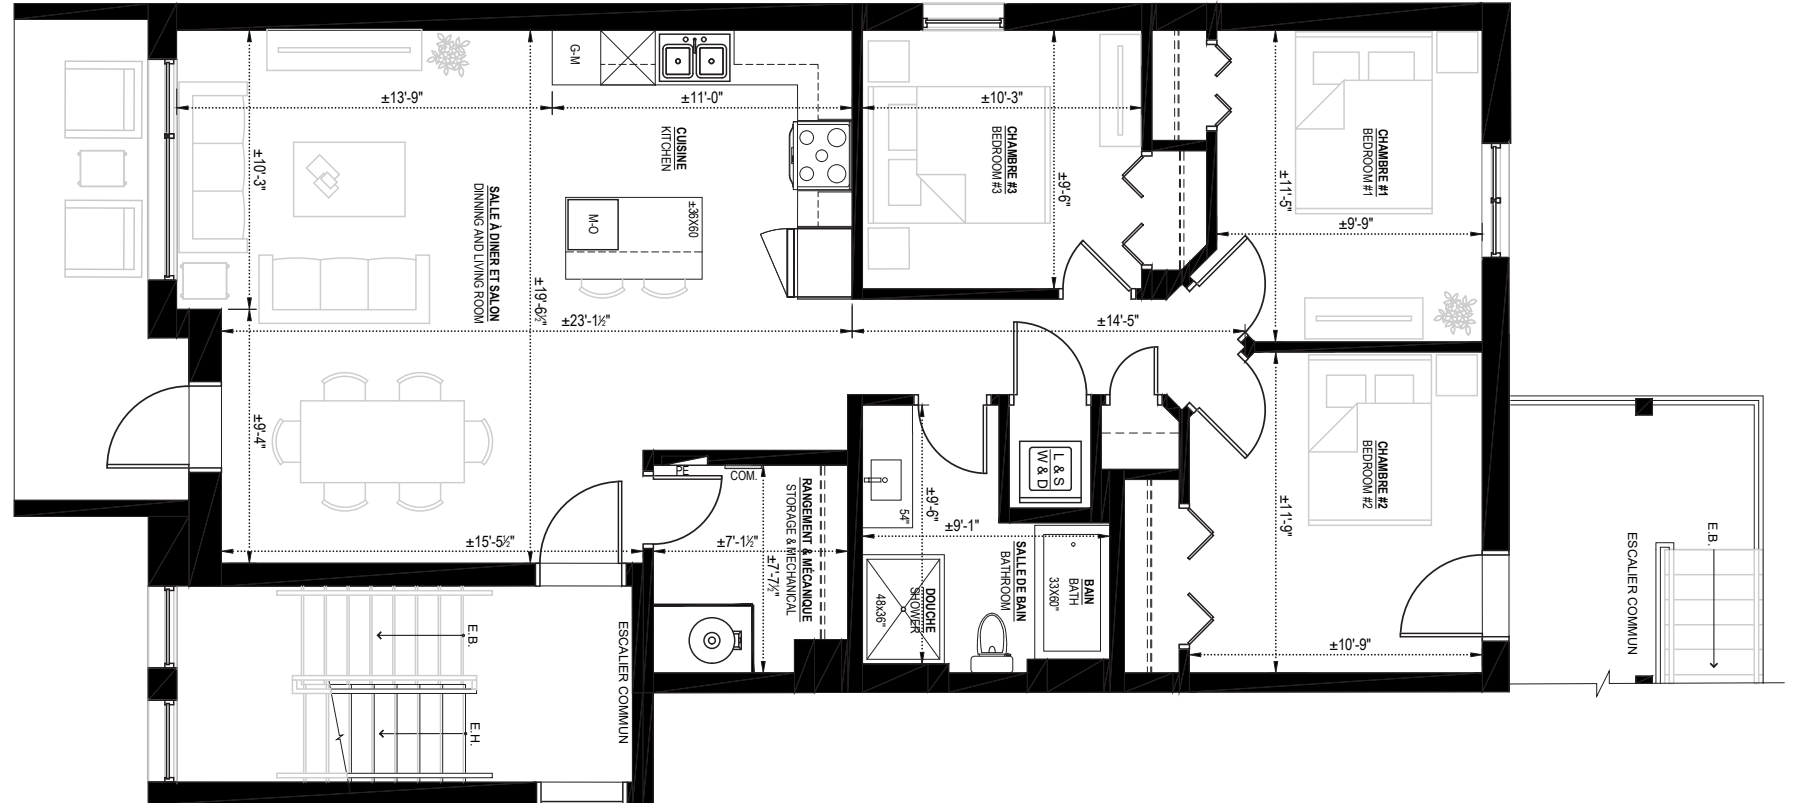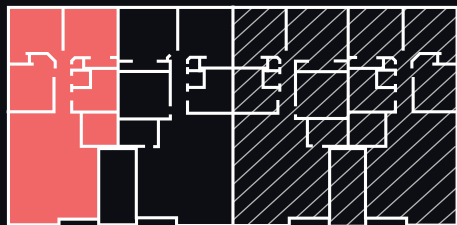

Les dimensions sont approximatives. Construction Lavérendrye se réserve le droit de modifier, de supprimer ou de remplacer certaines caractéristiques sans préavis.

Version: 24/10/23