

UNITÉ 7

NIVEAU 3

2 CHAMBRES + DEN

SUPERFICIE DE L'APPARTEMENT


1,098 pi<sup>2</sup>

SUPERFICIE DU BALCON

55 pi<sup>2</sup>

SUPERFICIE TOTALE

1,153 pi<sup>2</sup>

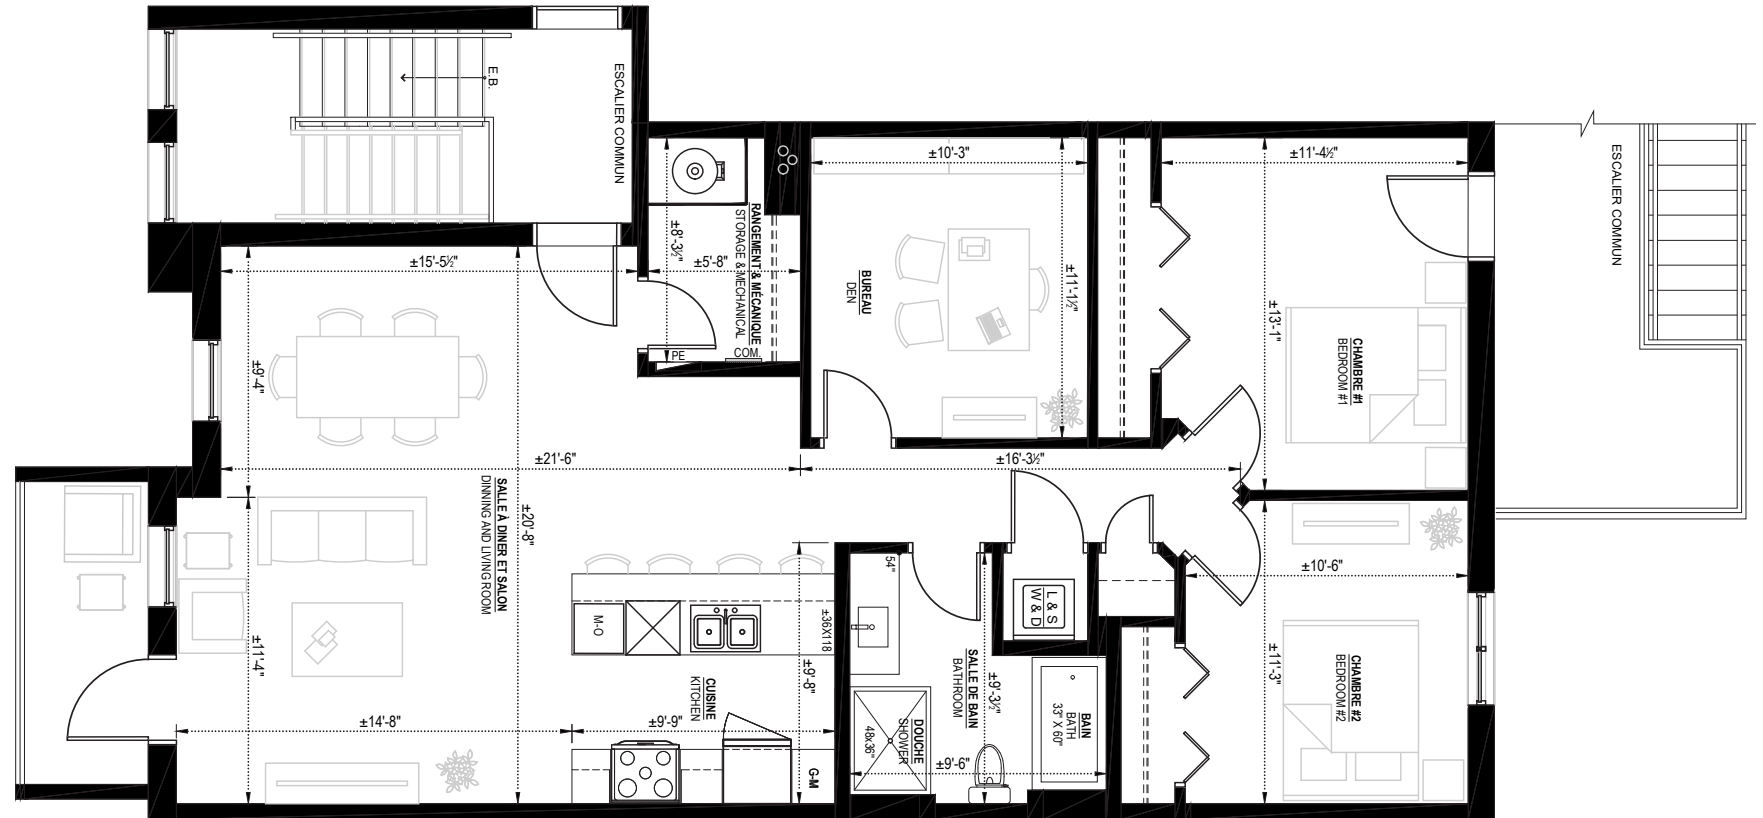

Les dimensions sont approximatives. Construction Lavérendrye se réserve le droit de modifier, de supprimer ou de remplacer certaines caractéristiques sans préavis.

Version: 24/10/23